



Ärztelhaus/Gewerbe/Verwaltung<sub>1</sub>  
GRZ 0,80  
GH 636,80 m ü. NN

Ärztelhaus/Gewerbe/Verwaltung<sub>2</sub>  
GRZ 0,80  
GH 640,60 m ü. NN

Ärztelhaus/Gewerbe/Verwaltung<sub>3</sub>  
GRZ 0,80  
GH 640,60 m ü. NN

M 1: 500

0 10 20 30 40 50 60 70 80 90 100m

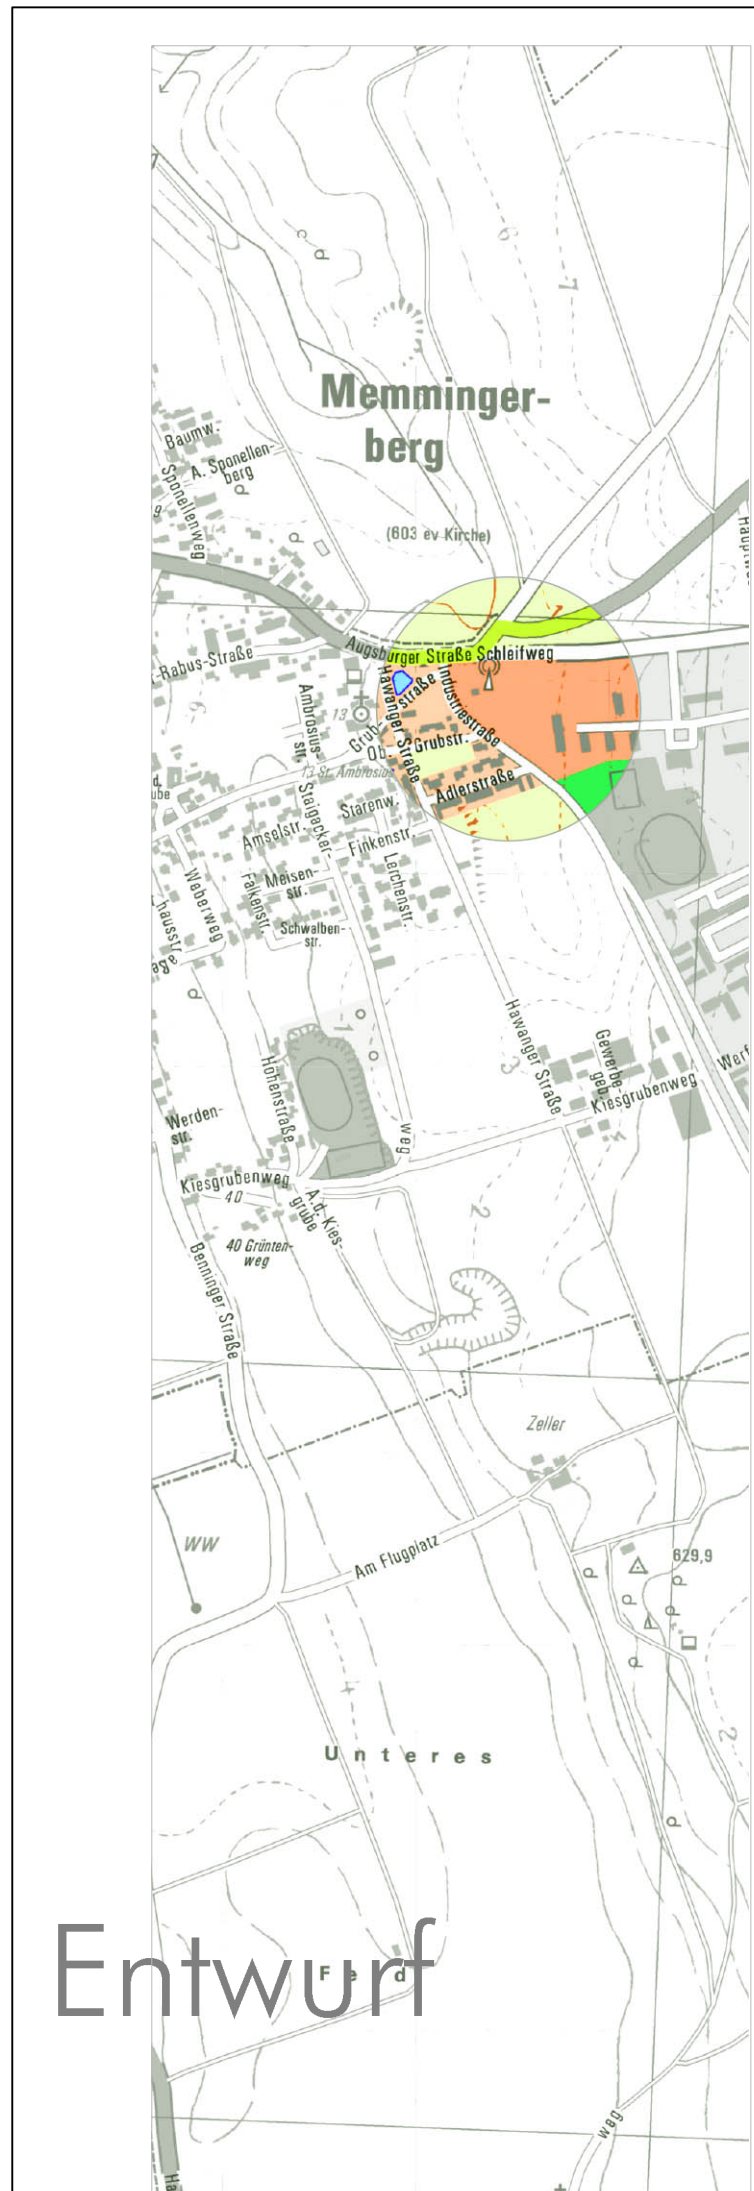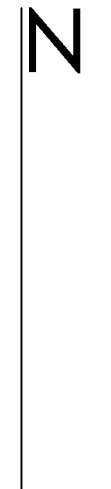

Fassung 23.09.2020  
Büro Sieber  
www.buerosieber.de

Gemeinde Memmingerberg  
Vorhabenbezogener Bebauungsplan "VR-Bank"

Entwurf

